

ΕΦΗΜΕΡΙΣ ΤΗΣ ΚΥΒΕΡΝΗΣΕΩΣ
ΤΗΣ ΕΛΛΗΝΙΚΗΣ ΔΗΜΟΚΡΑΤΙΑΣ

ΑΘΗΝΑ 7 ΜΑΡΤΙΟΥ 1986	ΤΕΥΧΟΣ ΤΕΤΑΡΤΟ	ΑΡΙΘΜΟΣ 160

ΠΕΡΙΕΧΟΜΕΝΑ

ΠΟΛΕΟΔΟΜΙΑ

ΑΠΟΦΑΣΕΙΣ

ΠΟΛΕΟΔΟΜΙΑ

ΑΠΟΦΑΣΕΙΣ

Αριθ.82779 Π.Ε. (1)

Κατηγοριοποίηση, καθορισμός ορίων και αρτιότητας οικισμού «Ν. ΧΟΡΤΟΚΟΠΙ», Επαρχίας Παγγαίου Ν. Καβάλας.

Ο ΝΟΜΑΡΧΗΣ ΚΑΒΑΛΑΣ

Έχοντας υπόψη:

1) Το από 24.4.85 Π. Δ/γμα (ΦΕΚ 181Δ/3.5.85) «περί τρόπου καθορισμού ορίων οικισμών της χώρας μέχρι 2.000 κατοίκους κατηγορίες αυτών και καθορισμού όρων και περιορισμων δόμησής τους».

2) Την απογραφή οικισμών και πληθυσμού του Ν. Καβάλας έτους 1981 της Ε. Σ. Υ. Ε.

3) Τη μελέτη «Α' φάση σχεδιασμού ανοικτών πόλεων», που εκπονήθηκε από ομάδα μελετητών και έκανε προτάσεις για την οριοθέτηση, κατηγοριοποίηση, τους ειδικούς όρους δόμησης (δελτία αρχιτεκτονικής αναγνώρισης) κ.λ.π. των οικισμών του Ν. Καβάλας, σύμφωνα με προδιαγραφές του Υ.ΧΟΠ.

4) Την υπ' αριθμ. 32/11.9.1985 απόφαση του Κοινοτικού Συμβουλίου Κηπιών.

5) Τις υπ' αριθμ. 8/251/16.10.85 και 1/330/27.11.1985 γνωμοδοτήσεις του Συμβουλίου ΧΟΠ Ν. Καβάλας, αποφασίζουμε:

1. Την κατηγοριοποίηση του οικισμού «Ν. ΧΟΡΤΟΚΟΠΙ», όπως παρακάτω:

Θέση στο χώρο: (Α3) Ούτε: Περιαστικός, παραλιακός, τουριστικός.

Βαθμός προστασίας: (Β3) Αδιάφορος.

Δυναμικότητα: (Γ2) Στάσιμος.

Βαθμός διασποράς: (Δ1) Συνεκτικός.

Μέγεθος: (Ε2) Μεσαίος.

2. Καθορίζουμε τα ορια του οικισμού «Ν. Χορτοκόπι», όπως αυτά φαίνονται στο θεωρημένο από την Προϊσταμένη του ΤΠ και ΠΕ Ν. Καβάλας διάγραμμα του οικισμού σε κλίμακα 1:5000, που συνοδεύει την απόφαση.

3. Καθορίζουμε την αρτιότητα των οικοπέδων, που περιλαμβάνονται στα όρια του οικισμού Ν. Χορτοκοπίου, σε 800 τ.μ.

Ειδικά για το τμήμα του οικισμού με εγκεχριμένο σχέδιο, η αρτιότητα καθορίζεται σε 300 τ.μ.

Οικόπεδα που ήταν άρτια και οικοδομήσιμα κατά κανόνα ή κατά παρέκκλιση με προγενέστερες διατάξεις που ίσχυαν για την περιοχή, εξακολουθούν να είναι άρτια και οικοδομήσιμα.

4. Κατά παρέκκλιση εντός του ορίου του οικισμού, θεωρούνται άρτια τα οικόπεδα με όποιο εμβαδόν είχαν στις 3.5.1985, ημέρα δημοσίευσης του από 24.4.85 Δ/τος.

5. Κατά τη δόμηση πρέπει να εξασφαλίζεται οπωσδήποτε η συνέχεια των υφιστάμενων ή εγκεχριμένων δρόμων του οικισμού κατά την κρίση της Υπηρεσίας.

6. Πριν από οποιαδήποτε κατάτμηση οικοπέδων εντός των ορίων του οικισμού, θα πρέπει να θεωρείται το σχετικό τοπογραφικό διάγραμμα από το Τμήμα Π και Π.Ε. Ν. Καβάλας, ώστε να εξασφαλίζεται η συνέχεια των υπαρχόντων Κοινοχρήστων χώρων και η δημιουργία νέων, σύμφωνα με τα οριζόμενα στην παρ. 1 του άρθρου 6 του από, 24.4.1985 Π. Δ/τος.

7. Κατά τα λοιπά ισχύει το από 24.4.1985 Π. Δ/γμα.

Η απόφαση αυτή με το διάγραμμα που τη συνοδεύει, να δημοσιευθεί στην Εφημερίδα της Κυβερνήσεως.

Καβάλα, 2 Ιανουαρίου 1986

Ο Νομάρχης
Γ. ΜΠΕΛΤΣΙΟΣ



Αριθ.80654 (2)

Κατηγοριοποίηση, καθορισμός ορίων και αρτιότητας οικισμού «ΠΛΑΤΑΝΙΑ» Κοινότητας ΜΑΚΡΥΧΩΡΙΟΥ, Επαρχίας Νέστου Ν. Καβάλας.

Ο ΝΟΜΑΡΧΗΣ ΚΑΒΑΛΑΣ

Έχοντας υπόψη:

1) Το από 24.4.85 Π. Δ/γμα (ΦΕΚ 181Δ/3.5.85) «περί τρόπου καθορισμού ορίων οικισμών της χώρας μέχρι 2.000 κατοίκους κατηγορίες αυτών και καθορισμού όρων και περιορισμών δόμησής τους».

2) Την απογραφή οικισμών και πληθυσμού του Ν. Καβάλας έτους 1981 της Ε. Σ. Υ. Ε.

3) Τη μελέτη «Α' φάση σχεδιασμού ανοικτών πόλεων», που εκπονήθηκε από ομάδα μελετητών και έκανε προτάσεις για την οριοθέτηση, κατηγοριοποίηση, τους ειδικούς όρους δόμησης (δελτία αρχιτεκτονικής αναγνώρισης) κ.λ.π. των οικισμών του Ν. Καβάλας, σύμφωνα με προδιαγραφές του Υ.ΧΟΠ.

4) Την υπ' αριθμ. 26/7.6.1985 απόφαση του Κοινοτικού Συμβουλίου Μακρυχωρίου.

5) Την υπ' αριθμ. 5/222/25.9.85 γνωμοδότηση του Συμβουλίου ΧΟΠ Ν. Καβάλας, αποφασίζουμε:

1. Την κατηγοριοποίηση του οικισμού «ΠΛΑΤΑΝΙΑ», όπως παρακάτω:

Θέση στο χώρο: (Α3) Ούτε: Περιαστικός, παραλιακός, τουριστικός.

Βαθμός προστασίας: (Β3) Αδιάφορος.

Δυναμικότητα: (Γ3) Φθίνων.

Βαθμός διασποράς: (Δ1) Συνεκτικός.

Μέγεθος: (Ε1) Μικρός.

2. Καθορίζουμε τα ορια του οικισμού «ΠΛΑΤΑΝΙΑ», όπως αυτά φαίνονται στο θεωρημένο από την Προϊσταμένη του ΤΠ και ΠΕ Ν. Καβάλας διάγραμμα του οικισμού σε κλίμακα 1:5000, που συνοδεύει την απόφαση.

3. Καθορίζουμε την αρτιότητα των οικοπέδων, που περιλαμβάνονται στα όρια του οικισμού Πλατανιάς, σε 600 τ.μ.

Οικόπεδα που ήταν άρτια και οικοδομήσιμα κατά κανόνα ή κατά παρέκκλιση με προγενέστερες διατάξεις που ίσχυαν για την περιοχή, εξακολουθούν να είναι άρτια και οικοδομήσιμα.

4. Κατά παρέκκλιση εντός του ορίου του οικισμού, θεωρούνται άρτια τα οικόπεδα με όποιο εμβαδόν είχαν στις 3.5.1985, ημέρα δημοσίευσης του από 24.4.85 Δ/τος.

5. Κατά τη δόμηση πρέπει να εξασφαλίζεται οπωσδήποτε η συνέχεια των υφιστάμενων ή εγκεκριμένων δρόμων του οικισμού κατά την κρίση της Υπηρεσίας.

6. Πριν από οποιαδήποτε κατάτμηση οικοπέδων εντός των ορίων του οικισμού, θα πρέπει να θεωρείται το σχετικό τοπογραφικό διάγραμμα από το Τμήμα Π και Π.Ε. Ν. Καβάλας, ώστε να εξασφαλίζεται η συνέχεια των υπαρχόντων Κοινοχρήστων χώρων και η δημιουργία νέων σύμφωνα με τα οριζόμενα στην παρ. 1 του άρθρου 6 του από 24.4.1985 Π. Δ/τος.

7. Πάνω από το μέγιστο ύψος των κτιρίων, πρέπει να κατασκευάζεται στέγη.

8. Κατά τα λοιπά ισχύει το από 24.4.1985 Π. Δ/γμα.

Η απόφαση αυτή με το διάγραμμα που τη συνοδεύει, να δημοσιευθεί στην Εφημερίδα της Κυβερνήσεως.

Καβάλα, 2 Ιανουαρίου 1986

Ο Νομάρχης
Γ. ΜΠΕΛΤΣΙΟΣ

ΝΟΜΟΣ ΚΑΒΑΛΑΣ
Οικισμος , Πλατανιά

ΥΠΟΜΝΗΜΑ
Όριο ΟΤΑ
Όριο οικ. ομ.
1 2 3 Οικισμοί

ΟΡΙΟΘΕΤΗΣΗ ΟΙΚΙΣΜΟΥ

Σύνταξη Γεωργουλά Χ. Έλεγχος

Κλ. 1:5000

Υπουργείο Χωροταξίας Οικισμού και Περιβάλλοντος
ΔΙΕΥΘΥΝΣΗ ΧΩΡΟΤΑΞΙΑΣ

Αριθ.80345 (3)

Κατηγοριοποίηση, καθορισμός ορίων και αρτιότητας οικισμού «ΓΡΑΒΟΥΝΑ» Επαρχίας Νέστου Ν. Καβάλας.

Ο ΝΟΜΑΡΧΗΣ ΚΑΒΑΛΑΣ

Έχοντας υπόψη:

1) Το από 24.4.85 Π. Δ/γμα (ΦΕΚ 181Δ/3.5.85) «περί τρόπου καθορισμού ορίων οικισμών της χώρας μέχρι 2.000 κατοίκους κατηγορίες αυτών και καθορισμού όρων και περιορισμων δόμησής τους».

2) Την απογραφή οικισμών και πληθυσμού του Ν. Καβάλας έτους 1981 της Ε. Σ. Υ. Ε.

3) Τη μελέτη «Α' φάση σχεδιασμού ανοικτών πόλεων», που εκπονήθηκε από ομάδα μελετητών και έκανε προτάσεις για την οριοθέτηση, κατηγοριοποίηση, τους ειδικούς όρους δόμησης (δελτία αρχιτεκτονικής αναγνώρισης) κ.λ.π. των οικισμών του Ν. Καβάλας, σύμφωνα με προδιαγραφές του Υ.ΧΟΠ.

4) Την υπ' αριθμ. 16/13.6.1985 απόφαση του Κοινοτικού Συμβουλίου Γραβούνας

5) Τις υπ' αριθμ. 6/223/25.9.85 και 1/330/27.11.1985 γνωμοδοτήσεις του Συμβουλίου ΧΟΠ Ν. Καβάλας, αποφασίζουμε:

1. Την κατηγοριοποίηση του οικισμού «ΓΡΑΒΟΥΝΑ», όπως παρακάτω:

Θέση στο χώρο: (Α3) Ούτε: περιαστικός, παραλιακός, τουριστικός.

Βαθμός προστασίας: (Β3) Αδιάφορος.

Δυναμικότητα: (Γ2) Στάσιμος.

Βαθμός διασποράς: (Δ1) Συνεκτικός.

Μέγεθος: (Ε2) Μεσαίος.

2. Καθορίζουμε τα ορια του οικισμού «ΓΡΑΒΟΥΝΑΣ», όπως αυτά φαίνονται στο θεωρημένο από την Προϊσταμένη του ΤΠ και ΠΕ Ν. Καβάλας διάγραμμα του οικισμού σε κλίμακα 1:5000, που συνοδεύει την απόφαση.

3. Καθορίζουμε την αρτιότητα των οικοπέδων, που περιλαμβάνονται στα όρια του οικισμού Γραβούνας, σε 800 τ.μ.

Ειδικά για το τμήμα του οικισμού με εγκεκριμένο σχέδιο, η αρτιότητα καθορίζεται σε 300 τ.μ.

Οικόπεδα που ήταν άρτια και οικοδομήσιμα κατά κανόνα ή κατά παρέκκλιση με προγενέστερες διατάξεις που ίσχυαν για την περιοχή, εξακολουθούν να είναι άρτια και οικοδομήσιμα.

4. Κατά παρέκκλιση εντός του ορίου του οικισμού, θεωρούνται άρτια τα οικόπεδα με όποιο εμβαδόν είχαν στις 3.5.1985, ημέρα δημοσίευσης του από 24.4.85 Δ/τος.

5. Κατά τη δόμηση πρέπει να εξασφαλίζεται οπωσδήποτε η συνέχεια των υφιστάμενων ή εγκεκριμένων δρόμων του οικισμού κατά την κρίση της Υπηρεσίας.

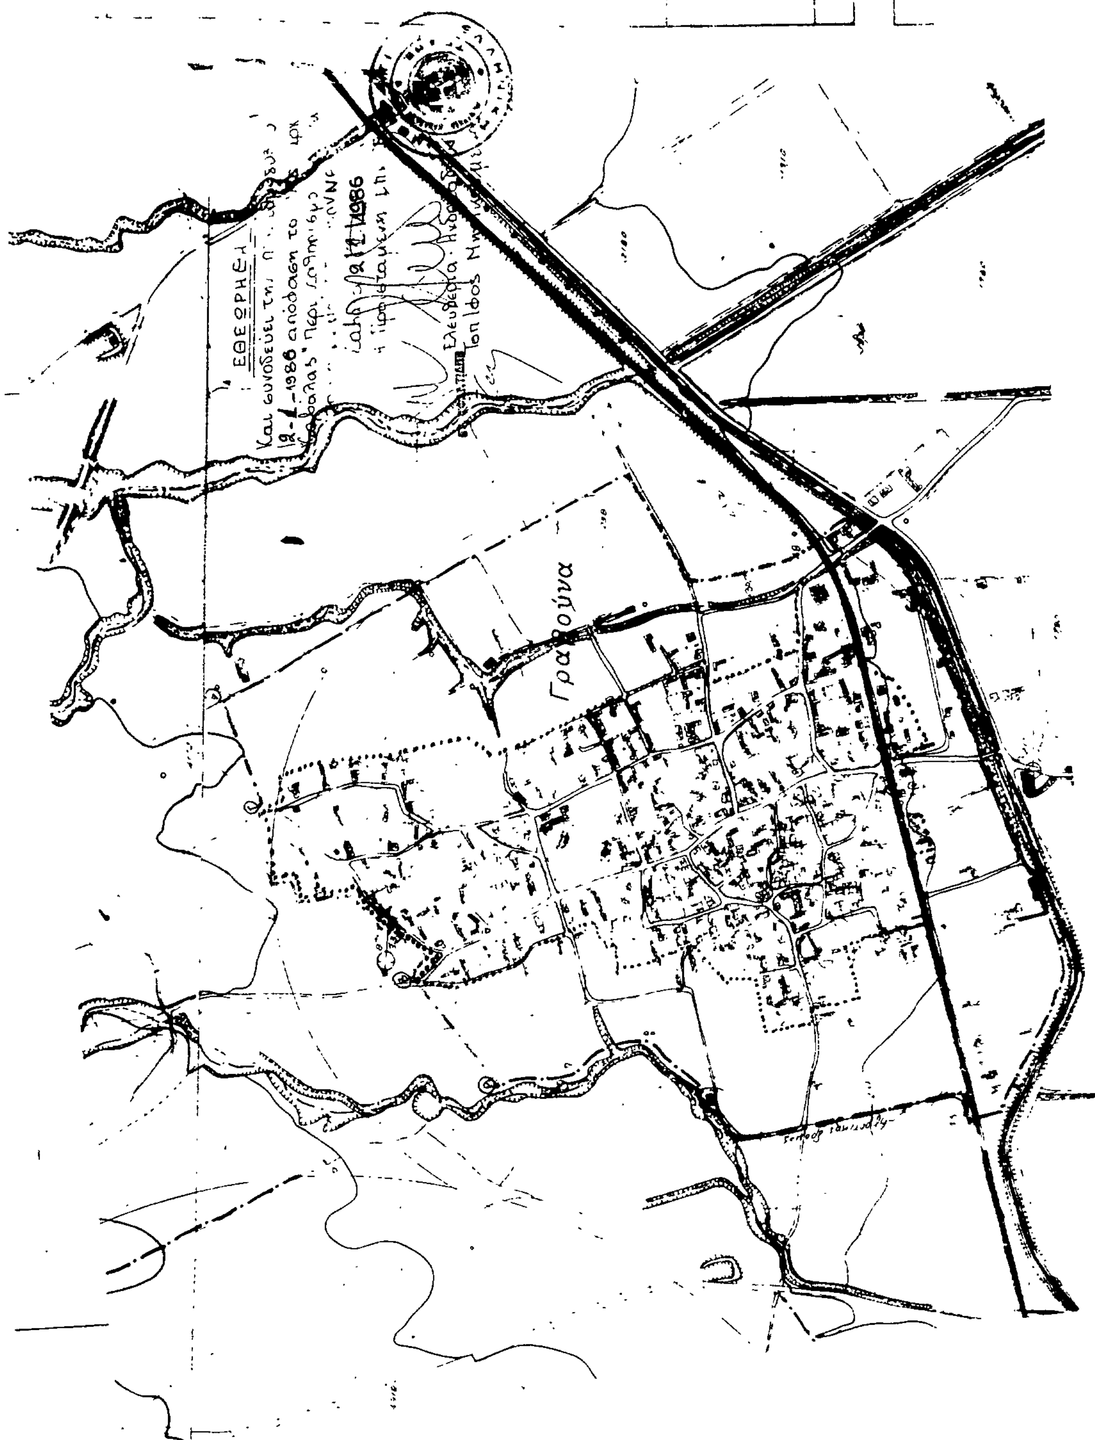
6. Πριν από οποιαδήποτε κατάτμηση οικοπέδων εντός των ορίων του οικισμού, θα πρέπει να θεωρείται το σχετικό τοπογραφικό διάγραμμα από το Τμήμα Π και Π.Ε. Ν. Καβάλας ώστε να εξασφαλίζεται η συνέχεια των υπαρχόντων Κοινοχρήστων χώρων και η δημιουργία νέων, σύμφωνα με τα οριζόμενα στην παρ. 1 του άρθρου 6 του από 24.4.1985 Π. Δ/τος.

7. Κατά τα λοιπά ισχύει το από 24.4.1985 Π. Δ/γμα.

Η απόφαση αυτή με το διάγραμμα που τη συνοδεύει, να δημοσιευθεί στην Εφημερίδα της Κυβερνήσεως.

Καβάλα, 2 Ιανουαρίου 1986

Ο Νομάρχης
Γ. ΜΠΕΛΤΣΙΟΣ


ΝΟΜΟΣ
Οικισμός
ΥΠΟΜΝΗΜΑ
Οριο ΟΤΑ
Οριο οικισμού
ΟΡΙΟΘΕΤΗΣΗ ΟΙΚΙΣΜΟΥ
Π_1.1
Κλ 1:5000
Υπουργείο Χωροταξίας Οικισμού και Περιβάλλοντος
ΔΙΕΥΘΥΝΣΗ ΧΩΡΟΤΑΞΙΑΣ
ΕΘΕΩΡΗΘΗ

Αριθ.80344 (4)

Κατηγοριοποίηση, καθορισμός ορίων και αρτιότητας οικισμού «ΛΥΔΙΑ», Επαρχίας Καβάλας Ν. Καβάλας.

Ο ΝΟΜΑΡΧΗΣ ΚΑΒΑΛΑΣ

Έχοντας υπόψη:

1) Το από 24.4.85 Π. Δ/γμα (ΦΕΚ 181Δ/3.5.85) «περί τρόπου καθορισμού ορίων οικισμών της χώρας μέχρι 2.000 κατοίκους κατηγορίες αυτών και καθορισμού όρων και περιορισμων δόμησής τους».

2) Την απογραφή οικισμών και πληθυσμού του Ν. Καβάλας έτους 1981 της Ε. Σ. Υ. Ε.

3) Τη μελέτη «Α' φάση σχεδιασμού ανοικτών πόλεων», που εκπονήθηκε από ομάδα μελετητών και έκανε προτάσεις για την οριοθέτηση, κατηγοριοποίηση, τους ειδικούς όρους δόμησης (δελτία αρχιτεκτονικής αναγνώρισης) κ.λ.π. των οικισμών του Ν. Καβάλας, σύμφωνα με προδιαγραφές του Υ.ΧΟΠ.

4) Την υπ' αριθμ. 30/14.6.1985 απόφαση του Κοινοτικού Συμβουλίου Λυδίας.

5) Τις υπ' αριθμ. 7/250/16.10.85 και 1/330/27.11.1985 γνωμοδοτήσεις του Συμβουλίου ΧΟΠ Ν. Καβάλας, αποφασίζουμε:

1. Την κατηγοριοποίηση του οικισμού «ΛΥΔΙΑ», όπως παρακάτω:

Θέση στο χώρο: Ούτε: Περιαστικός, παραλιακός, τουριστικός (Α3).

Βαθμός προστασίας: Αδιάφορος (Β3).

Δυναμικότητα: Στάσιμος (Γ2).

Βαθμός διασποράς: Συνεκτικός (Δ1).

Μέγεθος: Μεσαίος (Ε2).

2. Καθορίζουμε τα ορια του οικισμού «Λυδία», όπως αυτά φαίνονται στο θεωρημένο από την Προϊσταμένη του ΤΠ και ΠΕ Ν. Καβάλας διάγραμμα του οικισμού σε κλίμακα 1:5000 που συνοδεύει την απόφαση.

3. Καθορίζουμε την αρτιότητα των οικοπέδων, που περιλαμβάνονται στα όρια του οικισμού Λυδίας σε 800 τ.μ.

Ειδικά για το τμήμα του οικισμού με εγκεκριμένο σχέδιο, η αρτιότητα καθορίζεται σε 300 τ.μ.

Οικόπεδα που ήταν άρτια και οικοδομήσιμα κατά κανόνα ή κατά παρέκκλιση με προγενέστερες διατάξεις που ίσχυαν για την περιοχή, εξακολουθούν να είναι άρτια και οικοδομήσιμα.

4. Κατά παρέκκλιση εντός του ορίου του οικισμού, θεωρούνται άρτια τα οικόπεδα με όποιο εμβαδόν είχαν στις 3.5.1985, ημέρα δημοσίευσης του από 24.4.85 Δ/τος.

5. Κατά τη δόμηση πρέπει να εξασφαλίζεται οπωσδήποτε η συνέχεια των υφιστάμενων ή εγκεκριμένων δρόμων του οικισμού κατά την κρίση της Υπηρεσίας.

6. Πριν από οποιαδήποτε κατάτμηση οικοπέδων εντός των ορίων του οικισμού, θα πρέπει να θεωρείται το σχετικό τοπογραφικό διάγραμμα από το Τμήμα Π και Π.Ε. Ν. Καβάλας ώστε να εξασφαλίζεται η συνέχεια των υπαρχόντων Κοινοχρήστων χώρων και η δημιουργία νέων, σύμφωνα με τα οριζόμενα στην παρ. 1 του άρθρου 6 του από 24.4.1985 Π. Δ/τος.

7. Κατά τα λοιπά ισχύει το από 24.4.1985 Π. Δ/γμα.

Η απόφαση αυτή με το διάγραμμα που τη συνοδεύει, να δημοσιευθεί στην Εφημερίδα της Κυβερνήσεως.

Καβάλα, 2 Ιανουαρίου 1986

Ο Νομάρχης
Γ. ΜΠΕΛΤΣΙΟΣ

ΝΟΜΟΣ ΚΑΒΑΛΑΣ
Οικισμός ΛΥΔΙΑ
ΥΠΟΜΝΗΜΑ
Όριο ΟΤΑ
Όριο οικισμού
ΟΡΙΟΘΕΤΗΣΗ ΟΙΚΙΣΜΟΥ
Σύνταξη
Καλ. Τορ φία
Έλεγχος
Υπουργείο Χωροταξίας Οικισμού και Περιβάλλοντος
ΔΙΕΥΘΥΝΣΗ ΧΩΡΟΤΑΞΙΑΣ
Λυδία